


# אנה פרנק

## 7

דירות 4 חדרים 2, 4, 6, 8, 10 קומות א' - 1  
צפון מערב

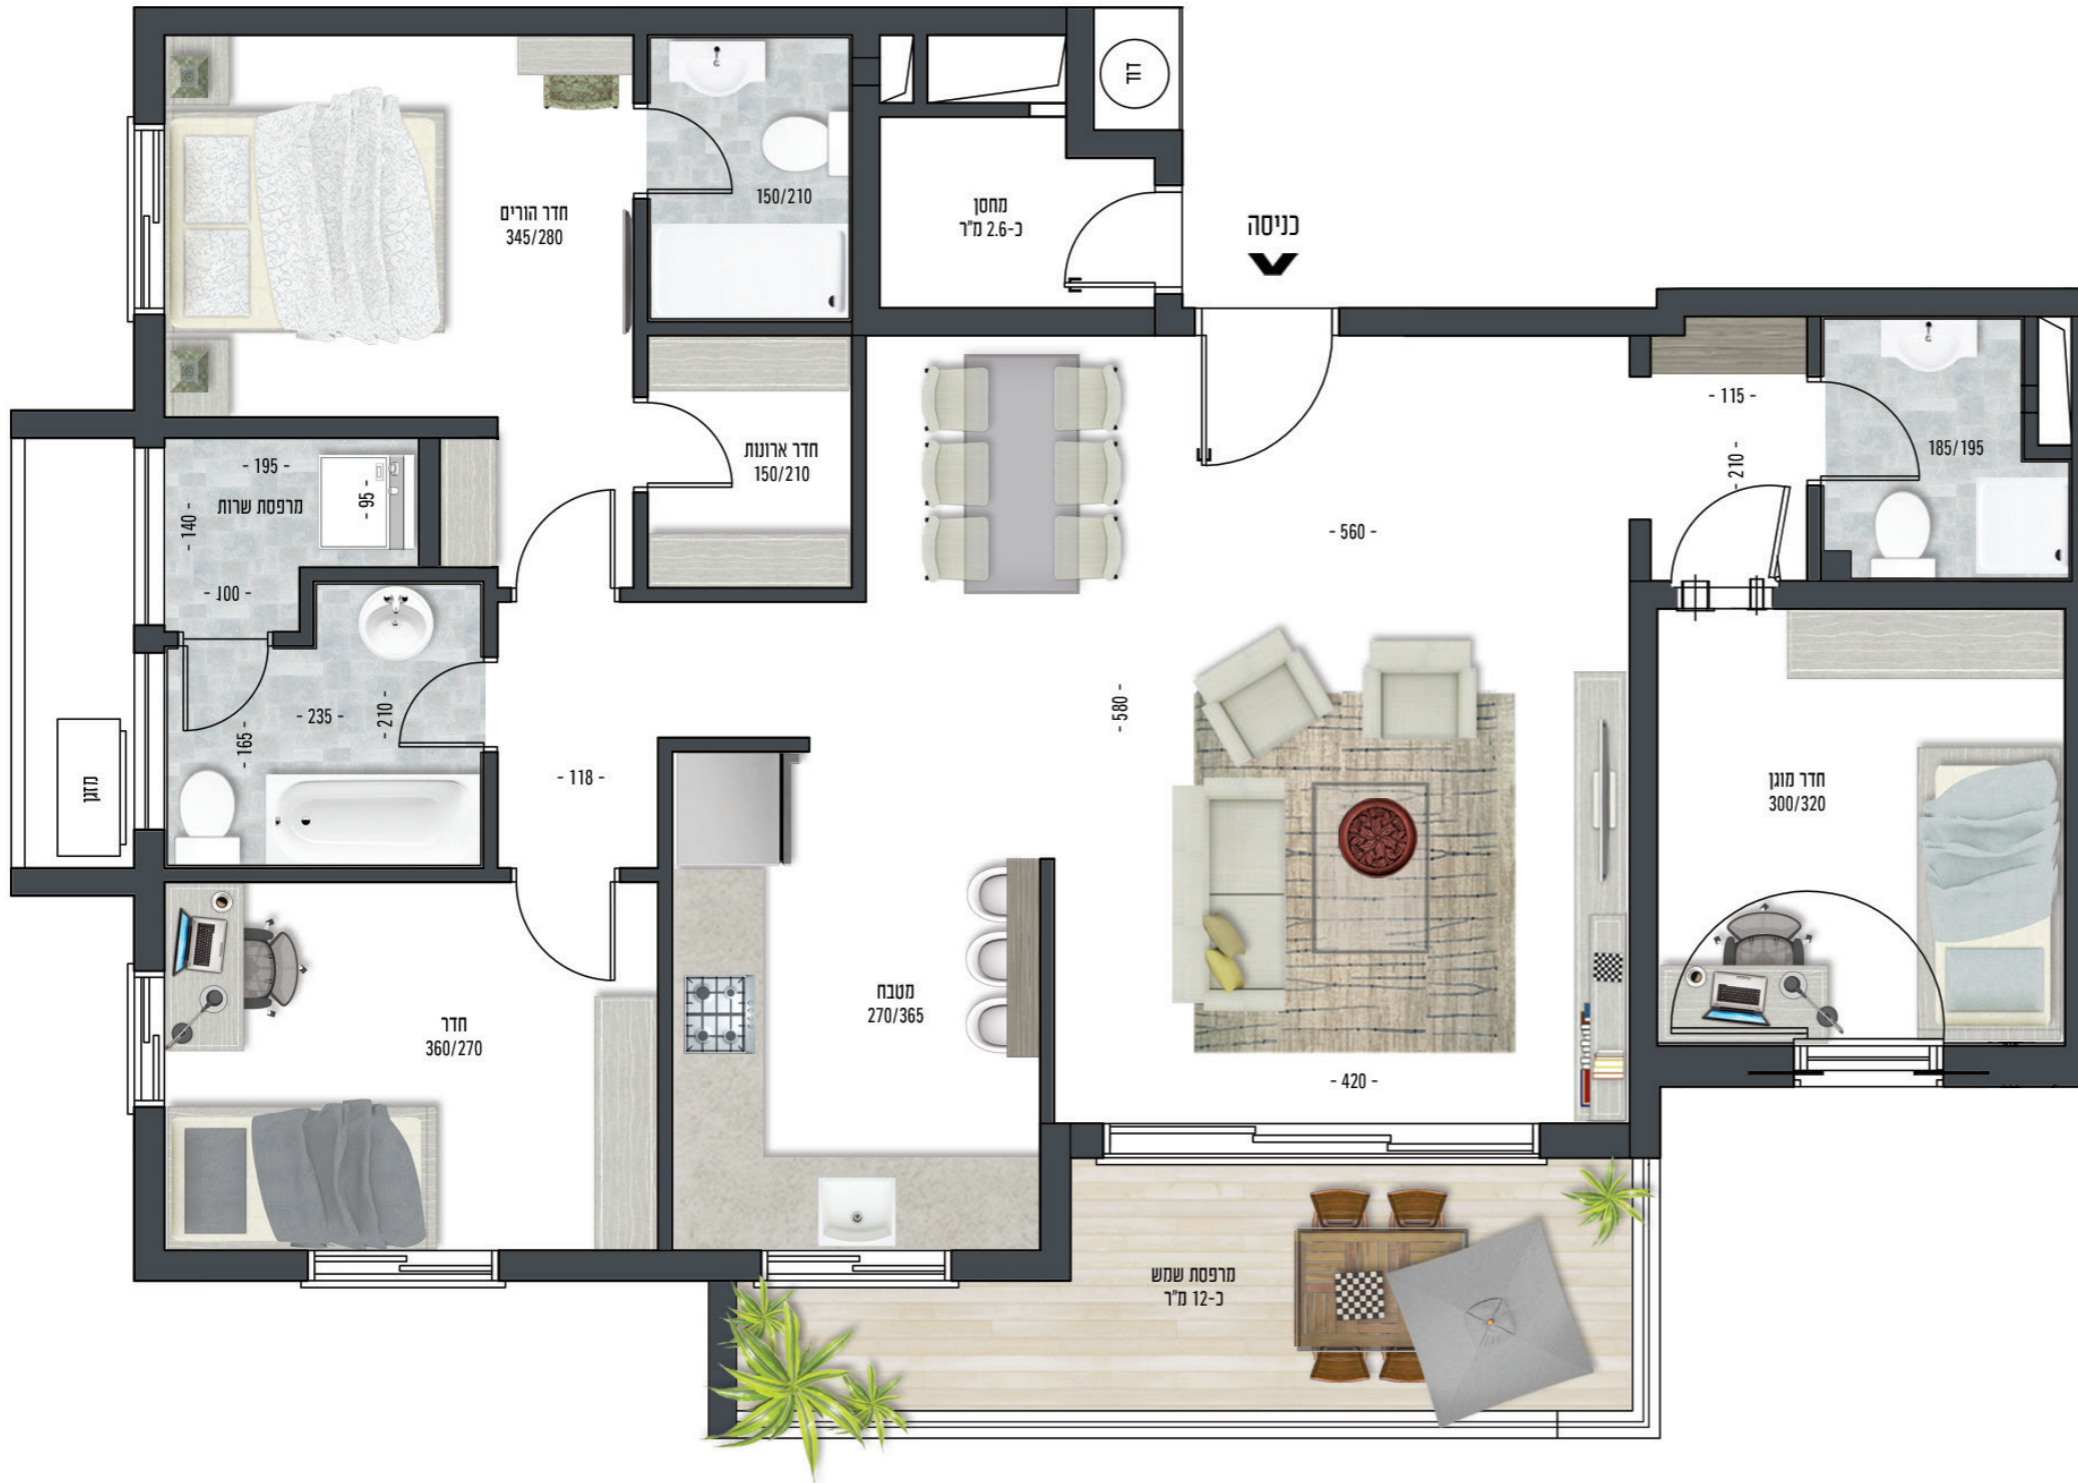

### ריצוף

- גרניט פורצלן מסדרה איכותית - במבחר גוונים.
- 60/60 בחדר הדיוור, מטבח, במעברים ובחדרי השינה.
- במרפסות השמש ריצוף אנטי-סליפ דמוי דק.

### מטבח ממיטב המותגים

- ארונות מטבח מעוצבים הכוללים יחידת B.I.
- הכנה למדיח כלים.
- כיור בהתקנה שטוחה עם ברז נשלף.
- חיפוי בקרמיקות איכותיות בין ארון תחתון לעליון.
- משטח מאבן קיסר - במבחר גוונים.

### חדרי רחצה


- אסלות תלויות וניאגרות סמויות
- כלים סניטרים איכותיים
- חיפוי קירות וריצוף בקרמיקה יוקרתית במבחר גוונים לבחירה.
- ברזי פרח מעוצבים באיכות גבוהה.
- הכנה לתנור חימום בחדרי הרחצה.
- סוויטת הורים מפנקת הכוללת חדר ארונות וחדר רחצה.

### כללי

- תריסי גלילה חשמלים בחדר הדיוור, מטבח וחדרי השינה (למעט בממ"ד).
- הכנה למיזוג אוויר מרכזי.
- חשמל תלת פאזי - 3x25.
- נקודת T.V, טלפון ומפסק מחליף בכל חדר.
- חלונות אלומיניום.
- דלתות פנים מהודרות במילוי פלקס-בורד.
- מרפסת שמש הכוללת: ברז גן.
- מחסן צמוד בקומה.
- חניה.

### הבניין

- בניין יוקרתי בן 7 קומות - 13 דיירים.
- חיפוי בנין בשילוב אבן יוקרתית על-פי בחירת אדריכל הפרויקט.
- לובי כניסה מעוצב.
- אינטרקום T.V. במעגל סגור.
- מעלית משוכללת ומהירה, בפיקוד חכם.
- חניון עילי עם מחסום חשמלי.

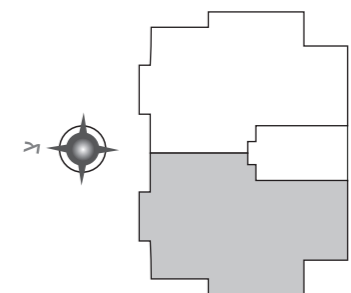

רחוב אנה פרנק