


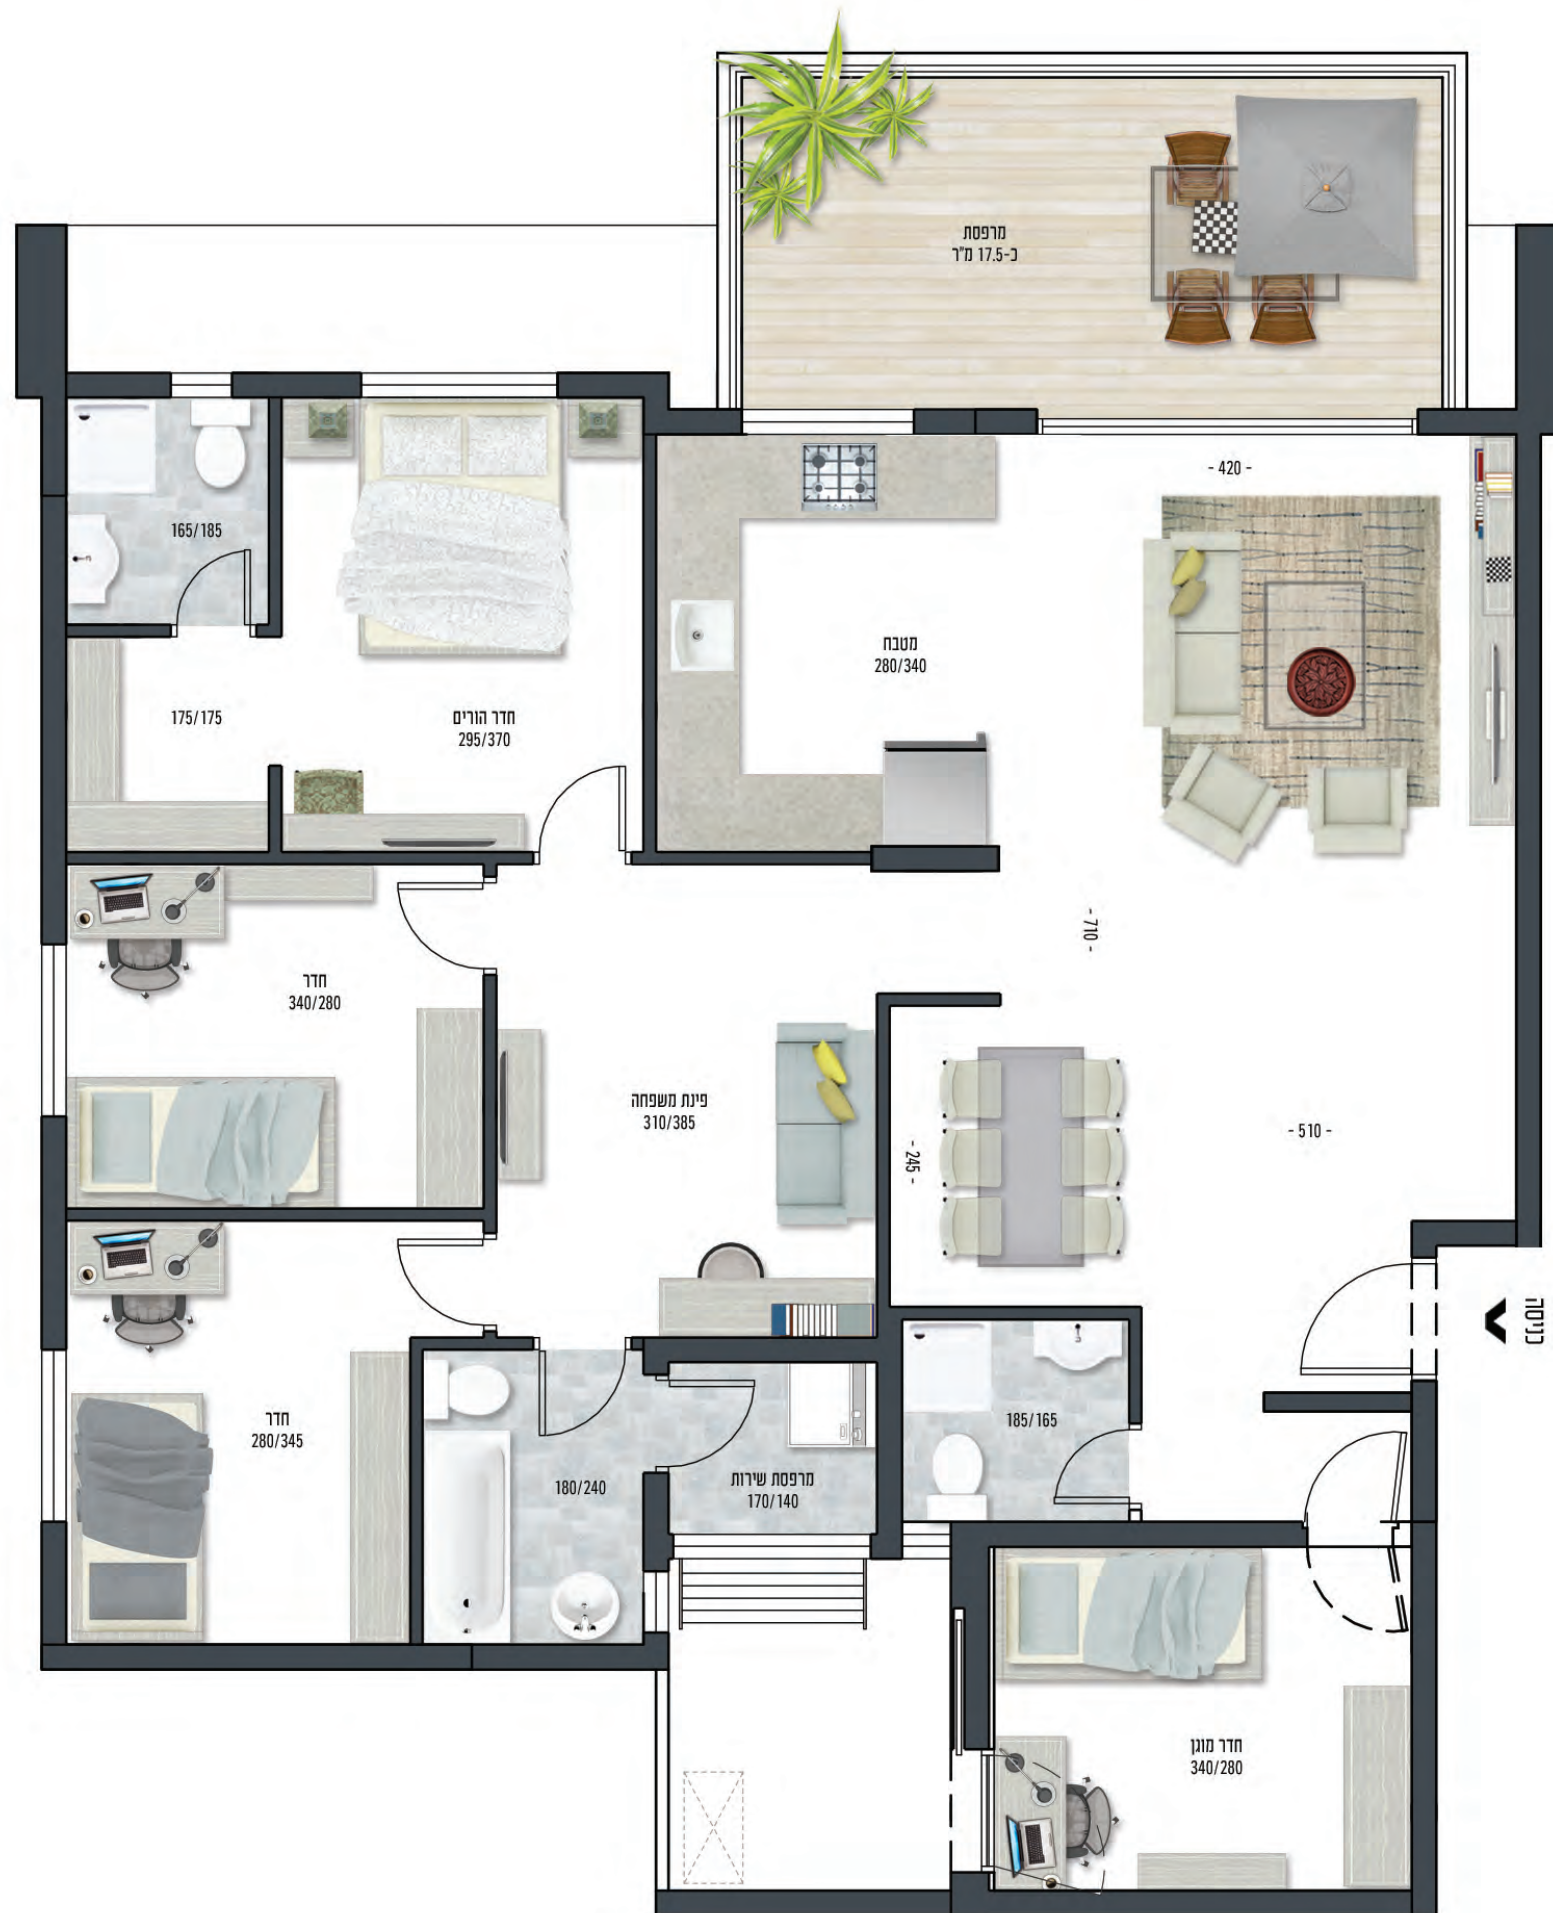

דירת 5 חדרים קומה ה' דירה מספר 19



ריצוף

- גרניט פורצלן מסדרה איכותית - במבחר גוונים.
- 60/60 בחדר הדיור, מטבח, במעברים ובחדרי השינה.
- במרפסות השמש ריצוף אנטי-סליפ דמוי דק.

מטבח ממיטב המותגים

- ארונות מטבח מעוצבים הכוללים יחידת B.I.
- הכנה למדיח כלים.
- כיור בהתקנה שטוחה עם ברז נשלף.
- חיפוי בקרמיקות איכותיות בין ארון תחתון לעליון.
- משטח מאבן קיסר - במבחר גוונים.

חדרי רחצה

- אסלות תלויות וניאגרות סמויות
- כלים סניטרים איכותיים
- חיפוי קירות וריצוף בקרמיקה יוקרתית במבחר גוונים לבחירה.
- ברזי פרח מעוצבים באיכות גבוהה.
- הכנה לתנור חימום בחדרי הרחצה.
- סוויטת הורים מפנקת הכוללת חדר ארונות וחדר רחצה.


כללי

- תריסי גלילה חשמלים בחדר הדיור, מטבח וחדרי השינה (למעט בממ"ד).
- הכנה למיזוג אוויר מרכזי.
- חשמל תלת פאזי - 3x25.
- נקודת T.V., טלפון ומפסק מחליף בכל חדר.
- חלונות אלומיניום.
- דלתות פנים מהודרות לבנות במילוי פלקס-בורד.
- מרפסת שמש הכוללת: ברז גן.
- חניה כפולה.
- מחסן.

הבניין

- בניין יוקרתי בן 10 קומות - 36 דיירים.
- חיפוי בנין באבן יוקרתית על-פי בחירת אדריכל הפרויקט.
- לובי כניסה מעוצב.
- אינטרקום T.V. במעגל סגור.
- 2 מעליות משוכללות ומהירות, בפיקוד חכם.
- חניון עליו ותת קרקעי עם מחסום חשמלי.

שדרה ירוקה

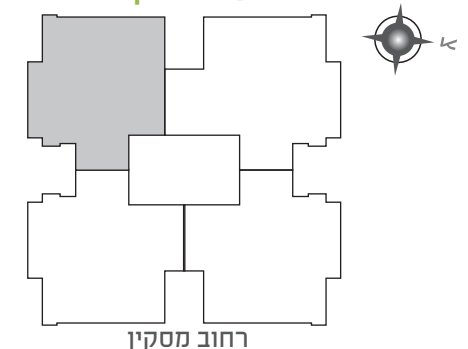

רחוב מסקין