
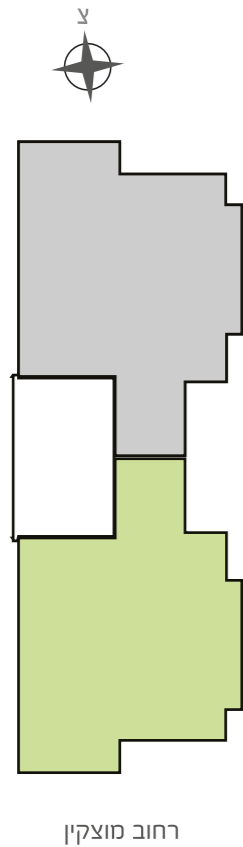


דירות 4.5 חדרים | 2, 4, 6, 8, 10 | קומות א' - ה'  
3 כיווני אוויר: מזרח, צפון ומערב

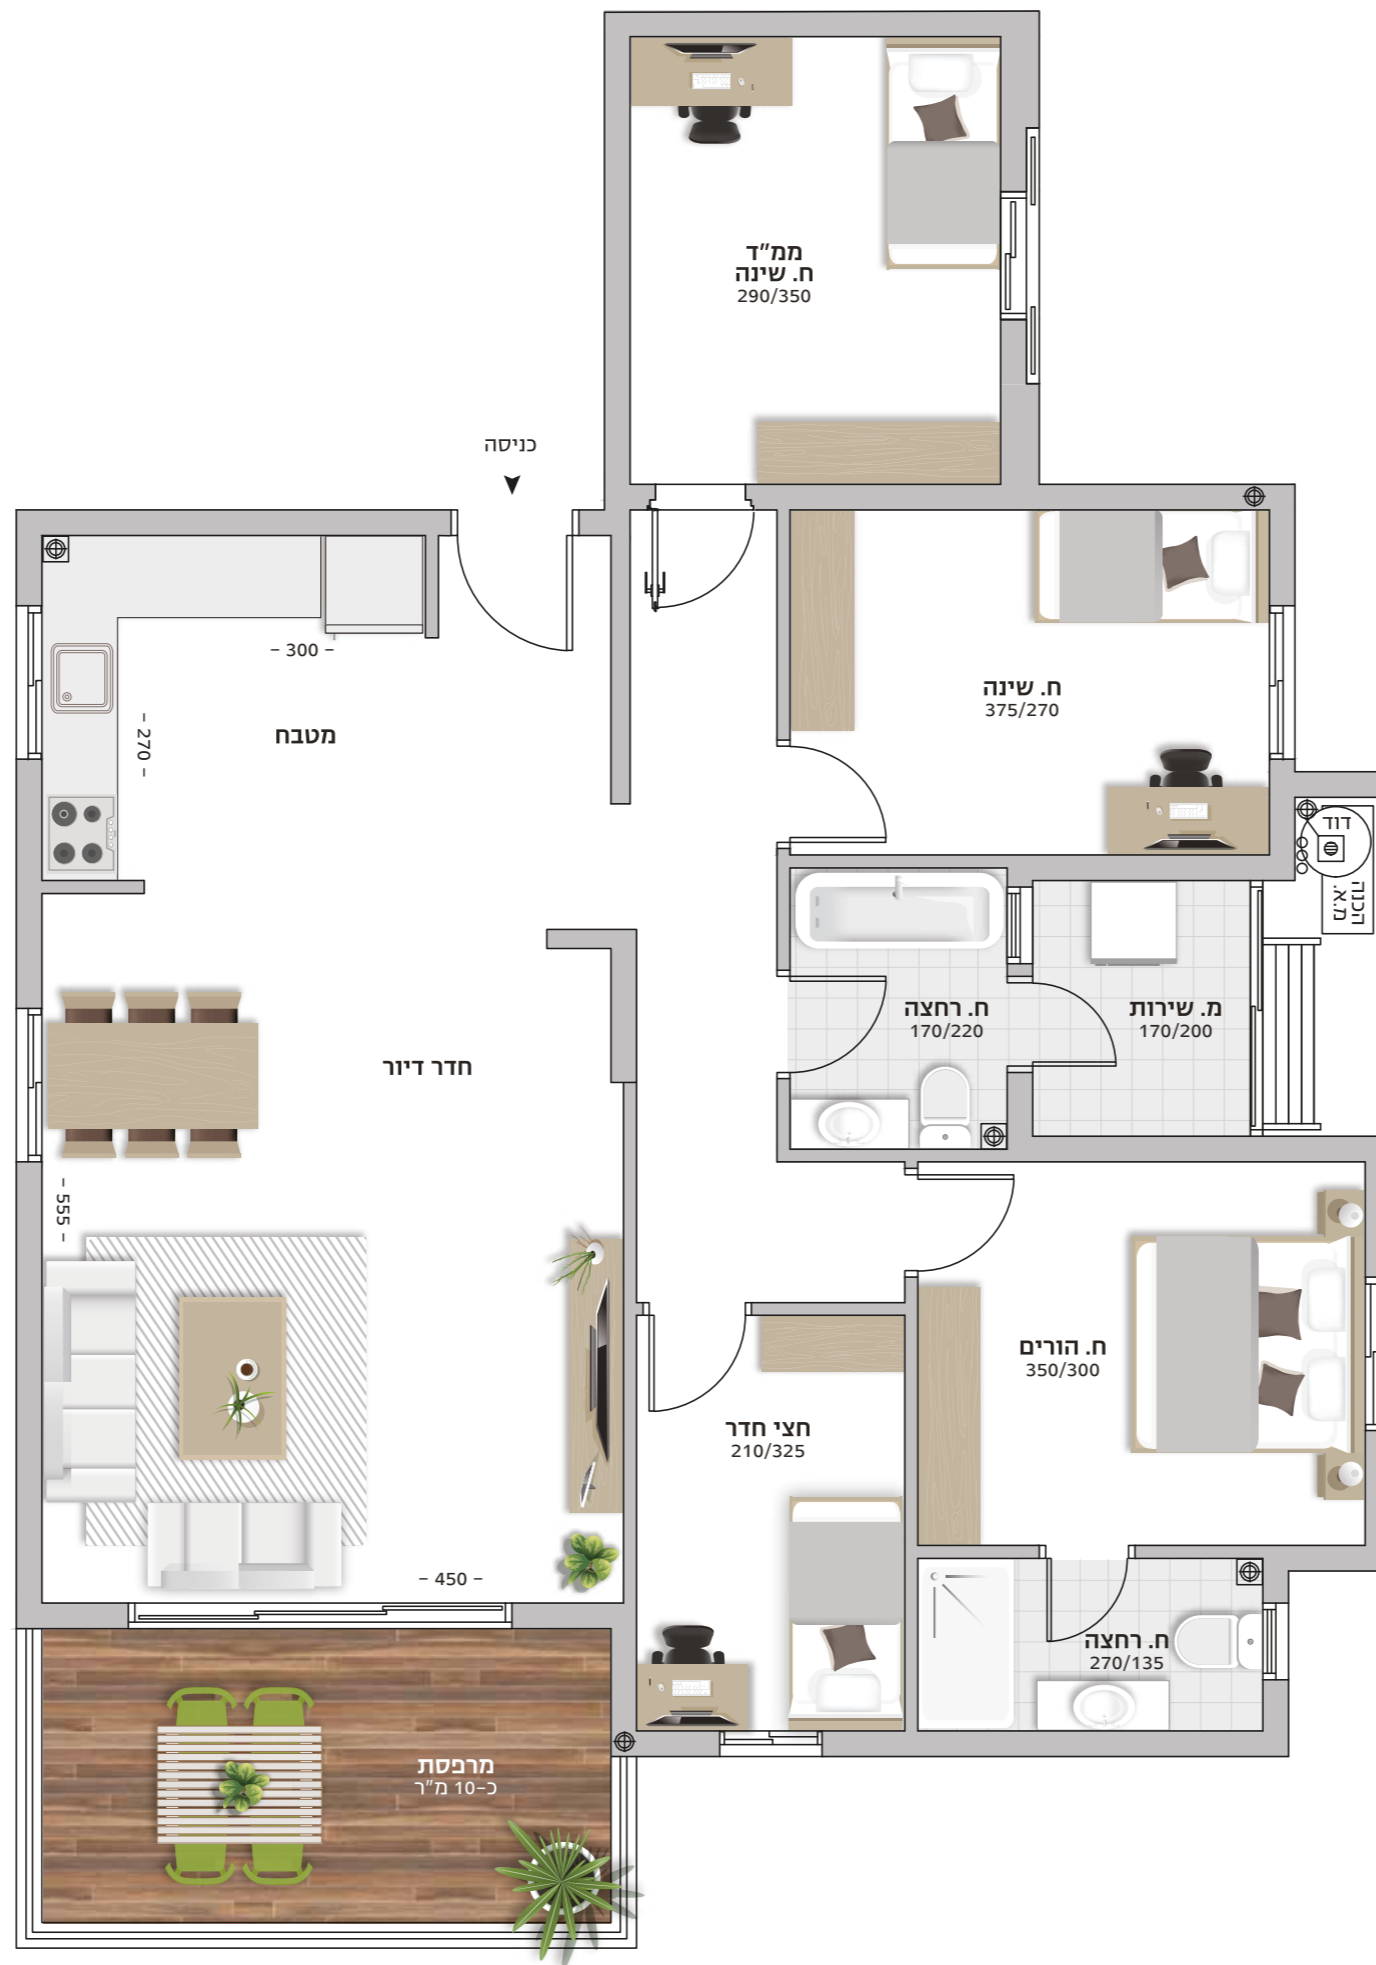

- ריצוף**
- גרניט פורצלן מסדרה איכותית - במבחר גוונים.
  - 60/60 בחדר הדיור, מטבח, במעברים ובחדרי השינה.
  - במרפסות השמש ריצוף אנטי-סליפ דמוי דק.
- מטבח ממיטב המותגים**
- ארונות מטבח מעוצבים הכוללים יחידת B.I.
  - הכנה למדיח כלים.
  - כיור בהתקנה שטוחה עם ברז נשלף.
  - חיפוי בקרמיקה איכותית בין ארון תחתון לעליון.
  - משטח מאבן קיסר - במבחר גוונים.
- חדרי רחצה**
- אסלות תלויות וניאגרות סמויות.
  - כלים סניטרים איכותיים.
  - חיפוי קירות וריצוף בקרמיקה יוקרתית במבחר גוונים לבחירה.
  - ברזי פרח מעוצבים.
  - הכנה לתנור חימום בחדרי הרחצה.
  - סוויטת הורים מפנקת הכוללת חדר רחצה.
- כללי**
- תריסי גלילה חשמלים בחדר הדיור, מטבח וחדרי השינה (למעט בממ"ד).
  - הכנה למיזוג אוויר מרכזי.
  - חשמל תלת פאזי - 3x25.
  - נקודת T.V, טלפון ומפסק מחליף בכל חדר.
  - חלונות אלומיניום.
  - דלתות פנים מהודרות.
  - מרפסת שמש הכוללת: ברז גן.
  - חניה.
- הבנין**
- בניין יוקרתי בן 7 קומות - 12 דיירים.
  - חיפוי בנין בשילוב אבן יוקרתית על-פי בחירת אדריכל הפרויקט.
  - לובי כניסה מעוצב.
  - אינטרקום T.V. במעגל סגור.
  - מעלית משוכללת ומהירה, בפיקוד חכם.
  - חניון עילי עם מחסום חשמלי.