



עין הקורא 2

בלב המתרחב של תל אביב

דופלקס 4 חדרים
קומת ה-1


דירה 20

מזרח - דרום - מערב

קומה ו'



קומה ה'

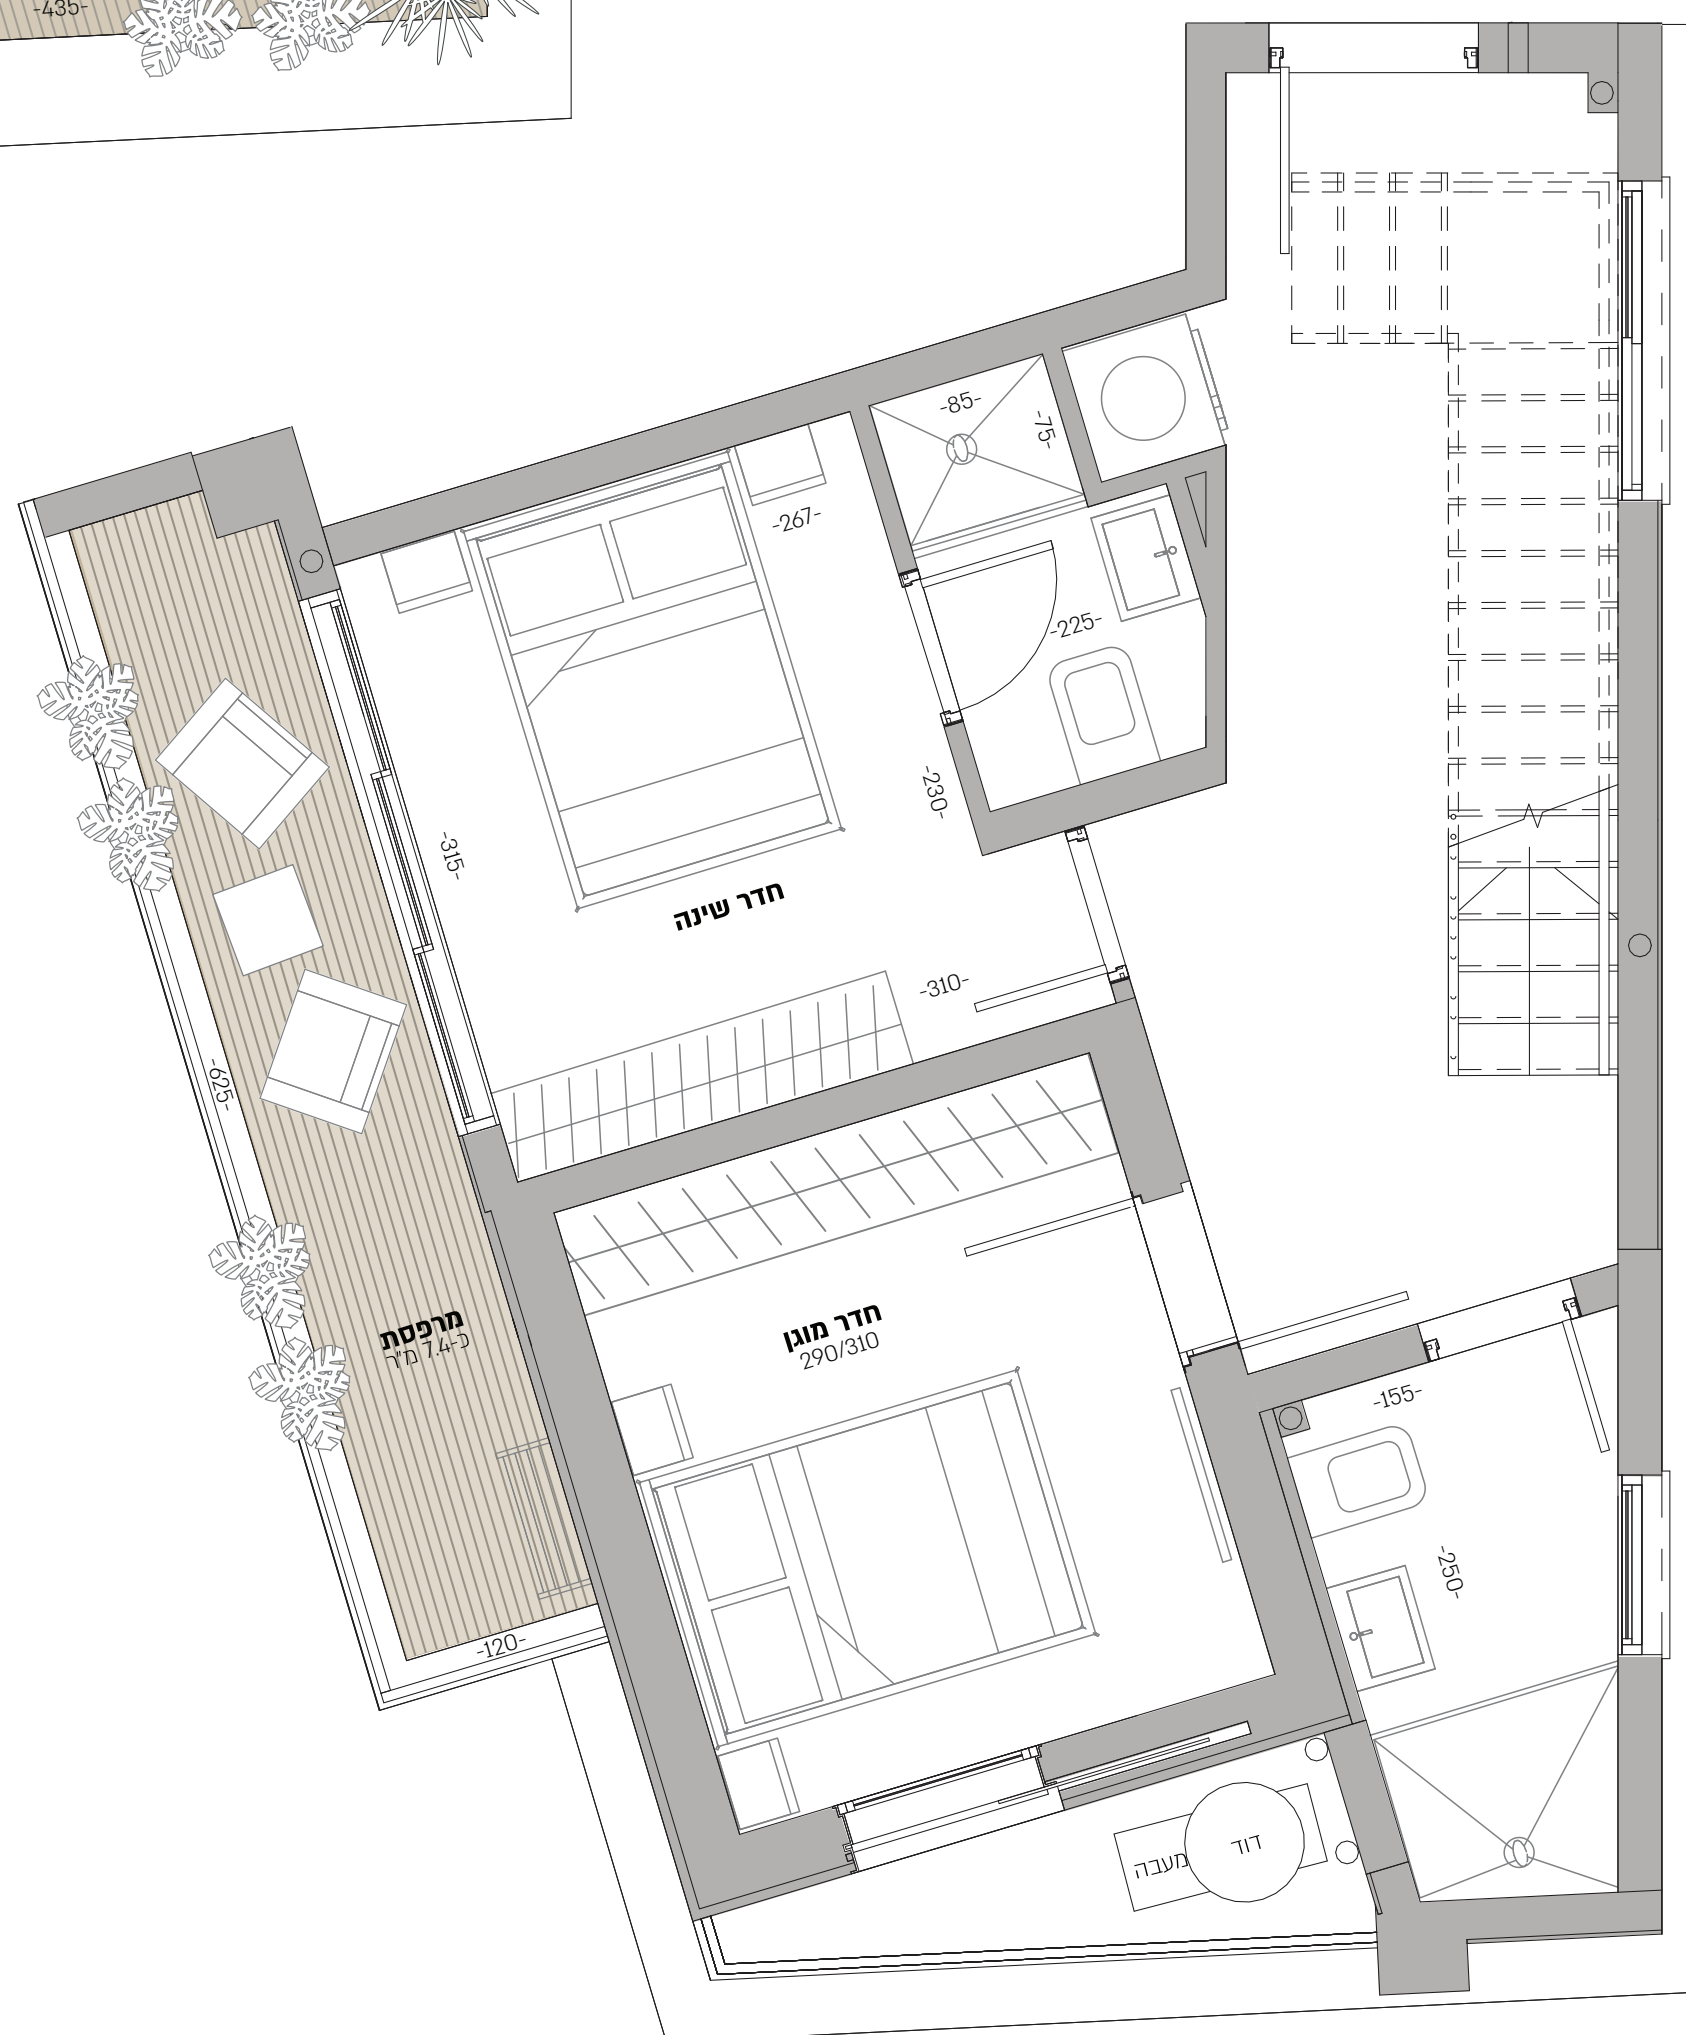

21

20

C

B

20

א
KOFMAN קופמן
יזמות ובנייה

כל המוצג בתוכנית זו, לרבות ריהוט, יוצפים, אביזרים, מידות, הדמיות, תמונות ותוכניות הרעיוניות הינם לשם המחשה בלבד. התוכנית כפופה לאישור הרשויות המוסמכות. לחוזה המכר מצורפים מפרט טכני ותוכנית מפרט בלבד מחייבים את החברה. תוכנית זו אינה מהווה מצג או הצעה ולא תהיה חלק מתנאי ההתקשרות וההסכם בין הצדדים. טלח.