



קומת כניסה

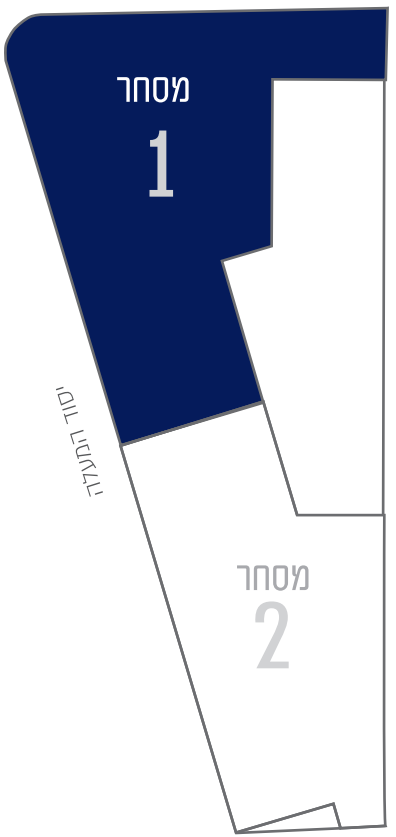

עין הקורא 2  
בלב המתרחב של תל אביב

מסחר 1  
קומות מרתף וכניסה

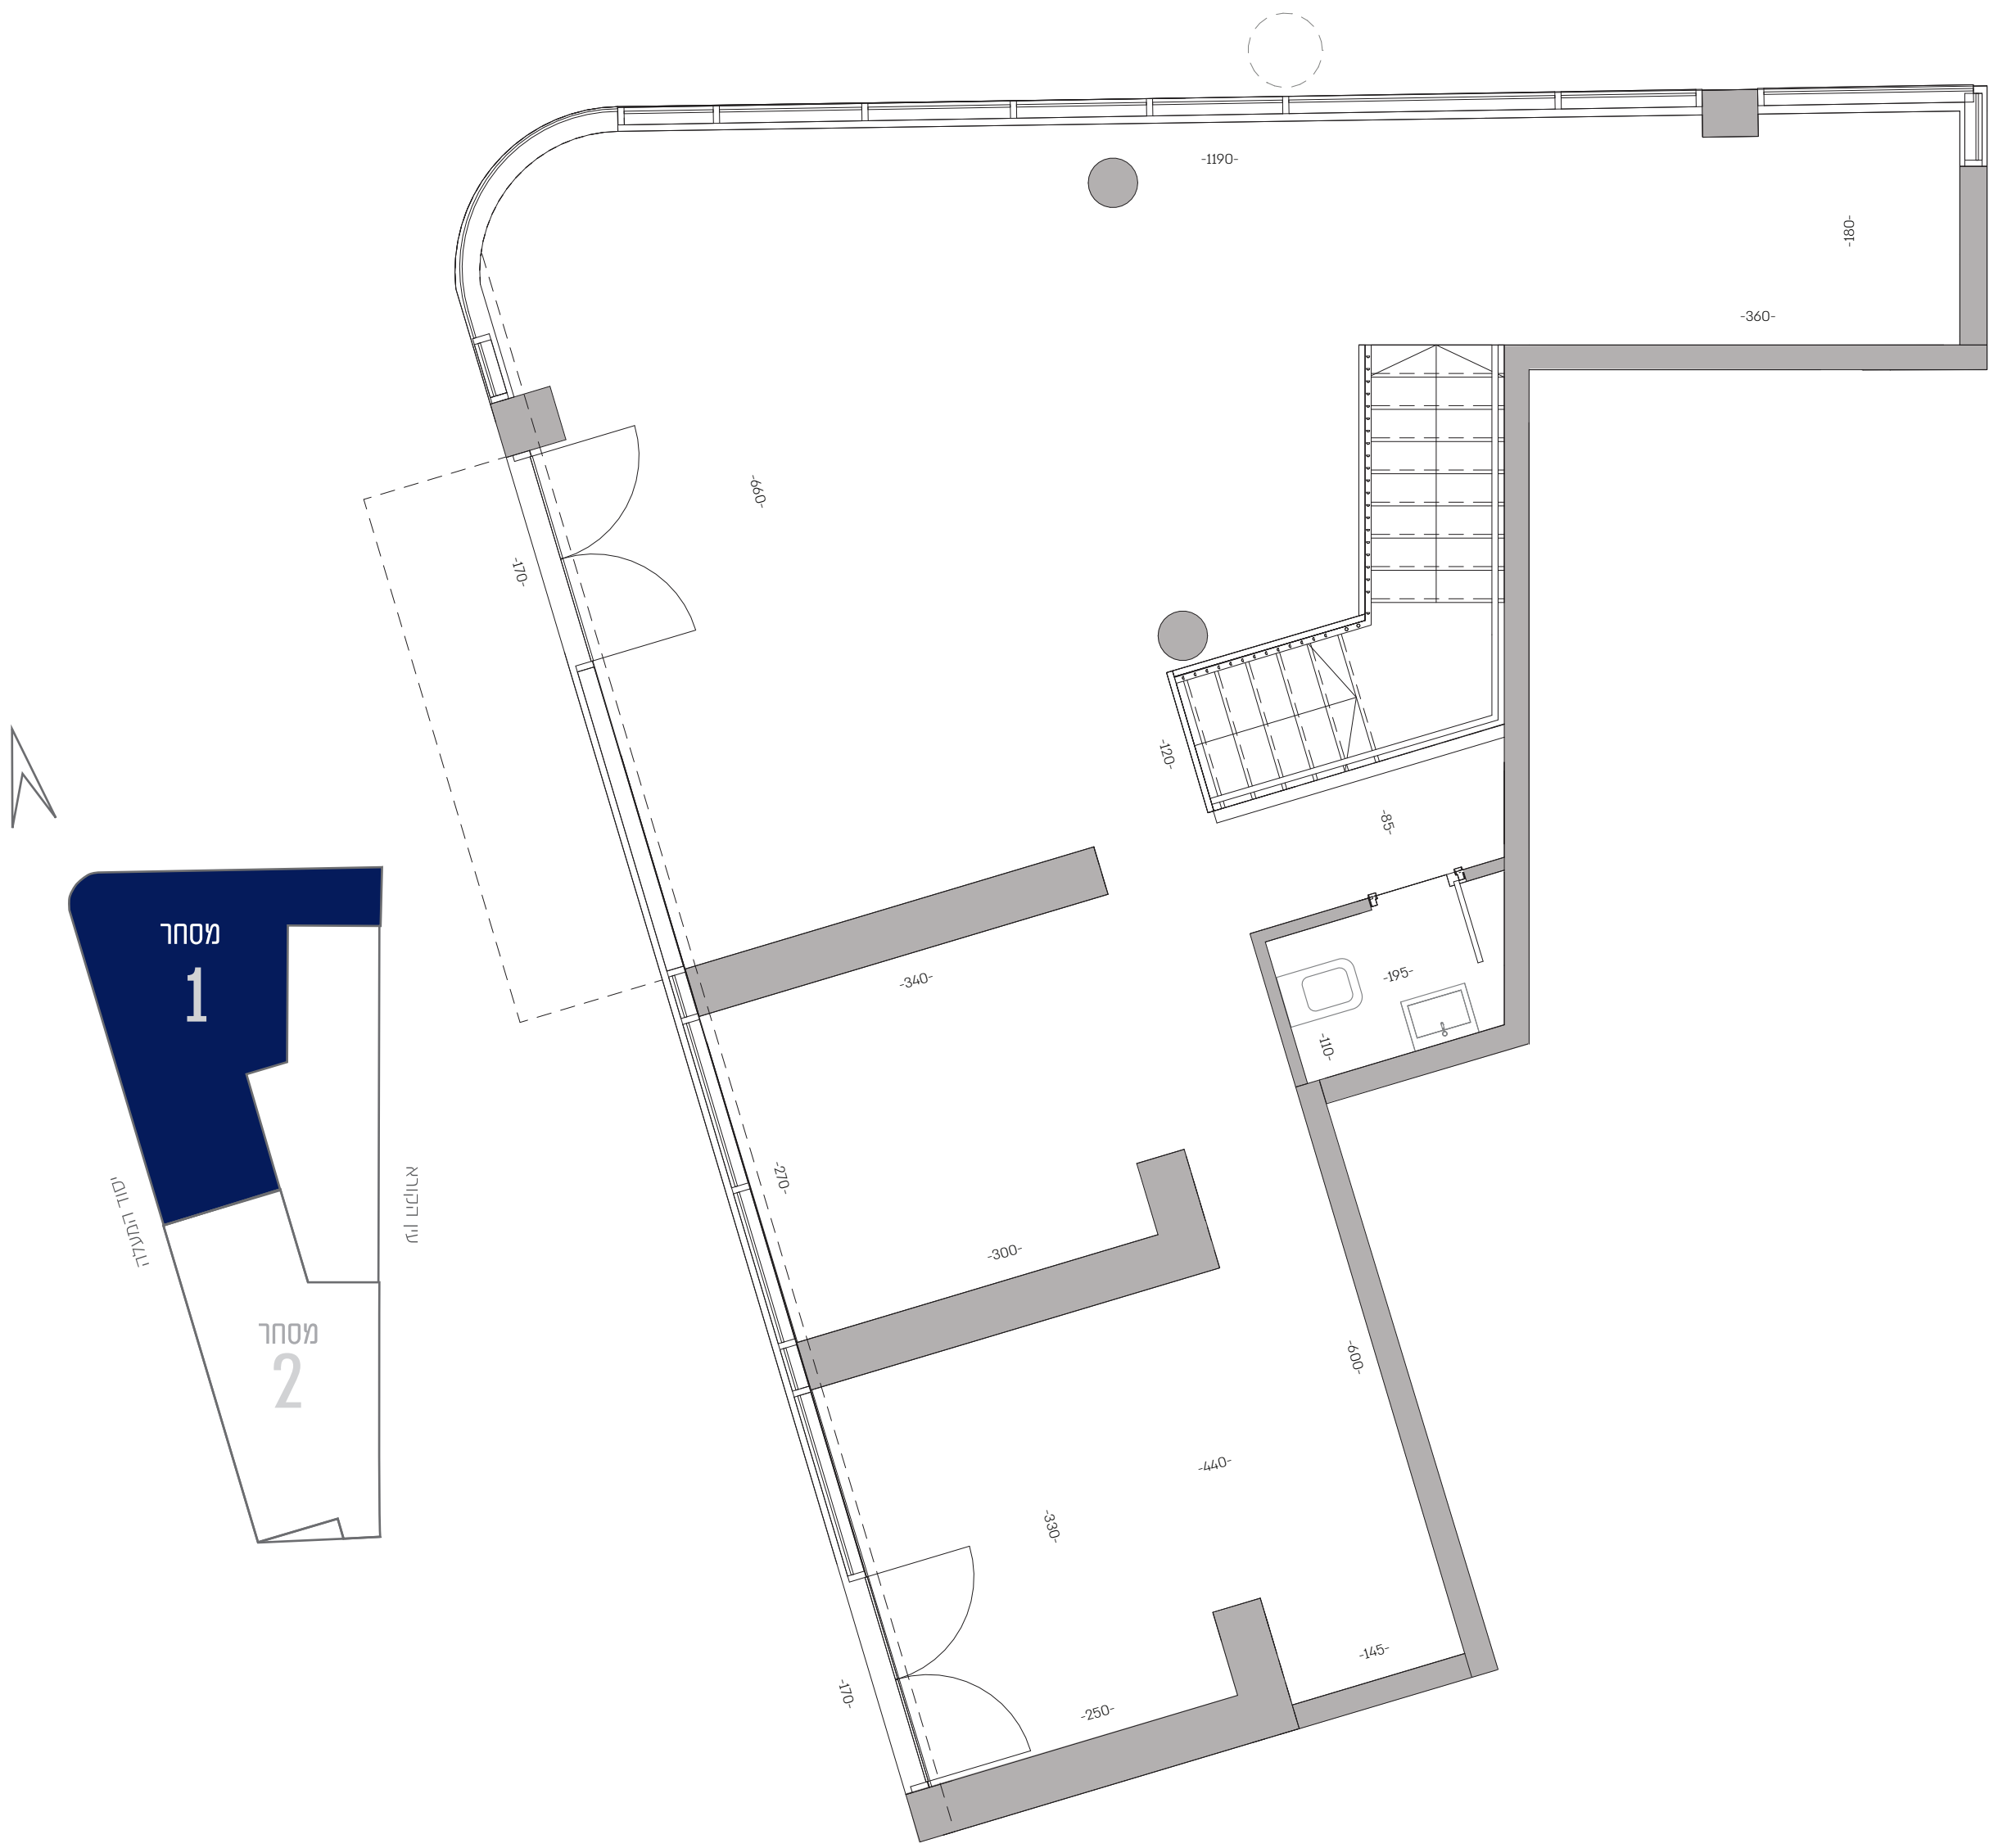

קומת מרתף

