



דופלקס 5 חדרים דירה 26 קומה ט' צפון

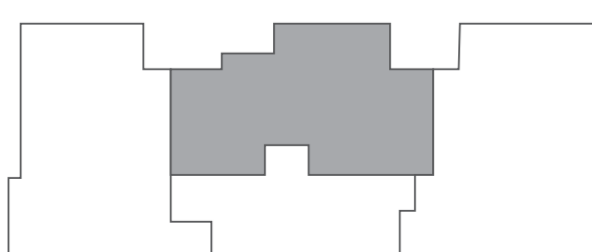

רחוב קטרוני

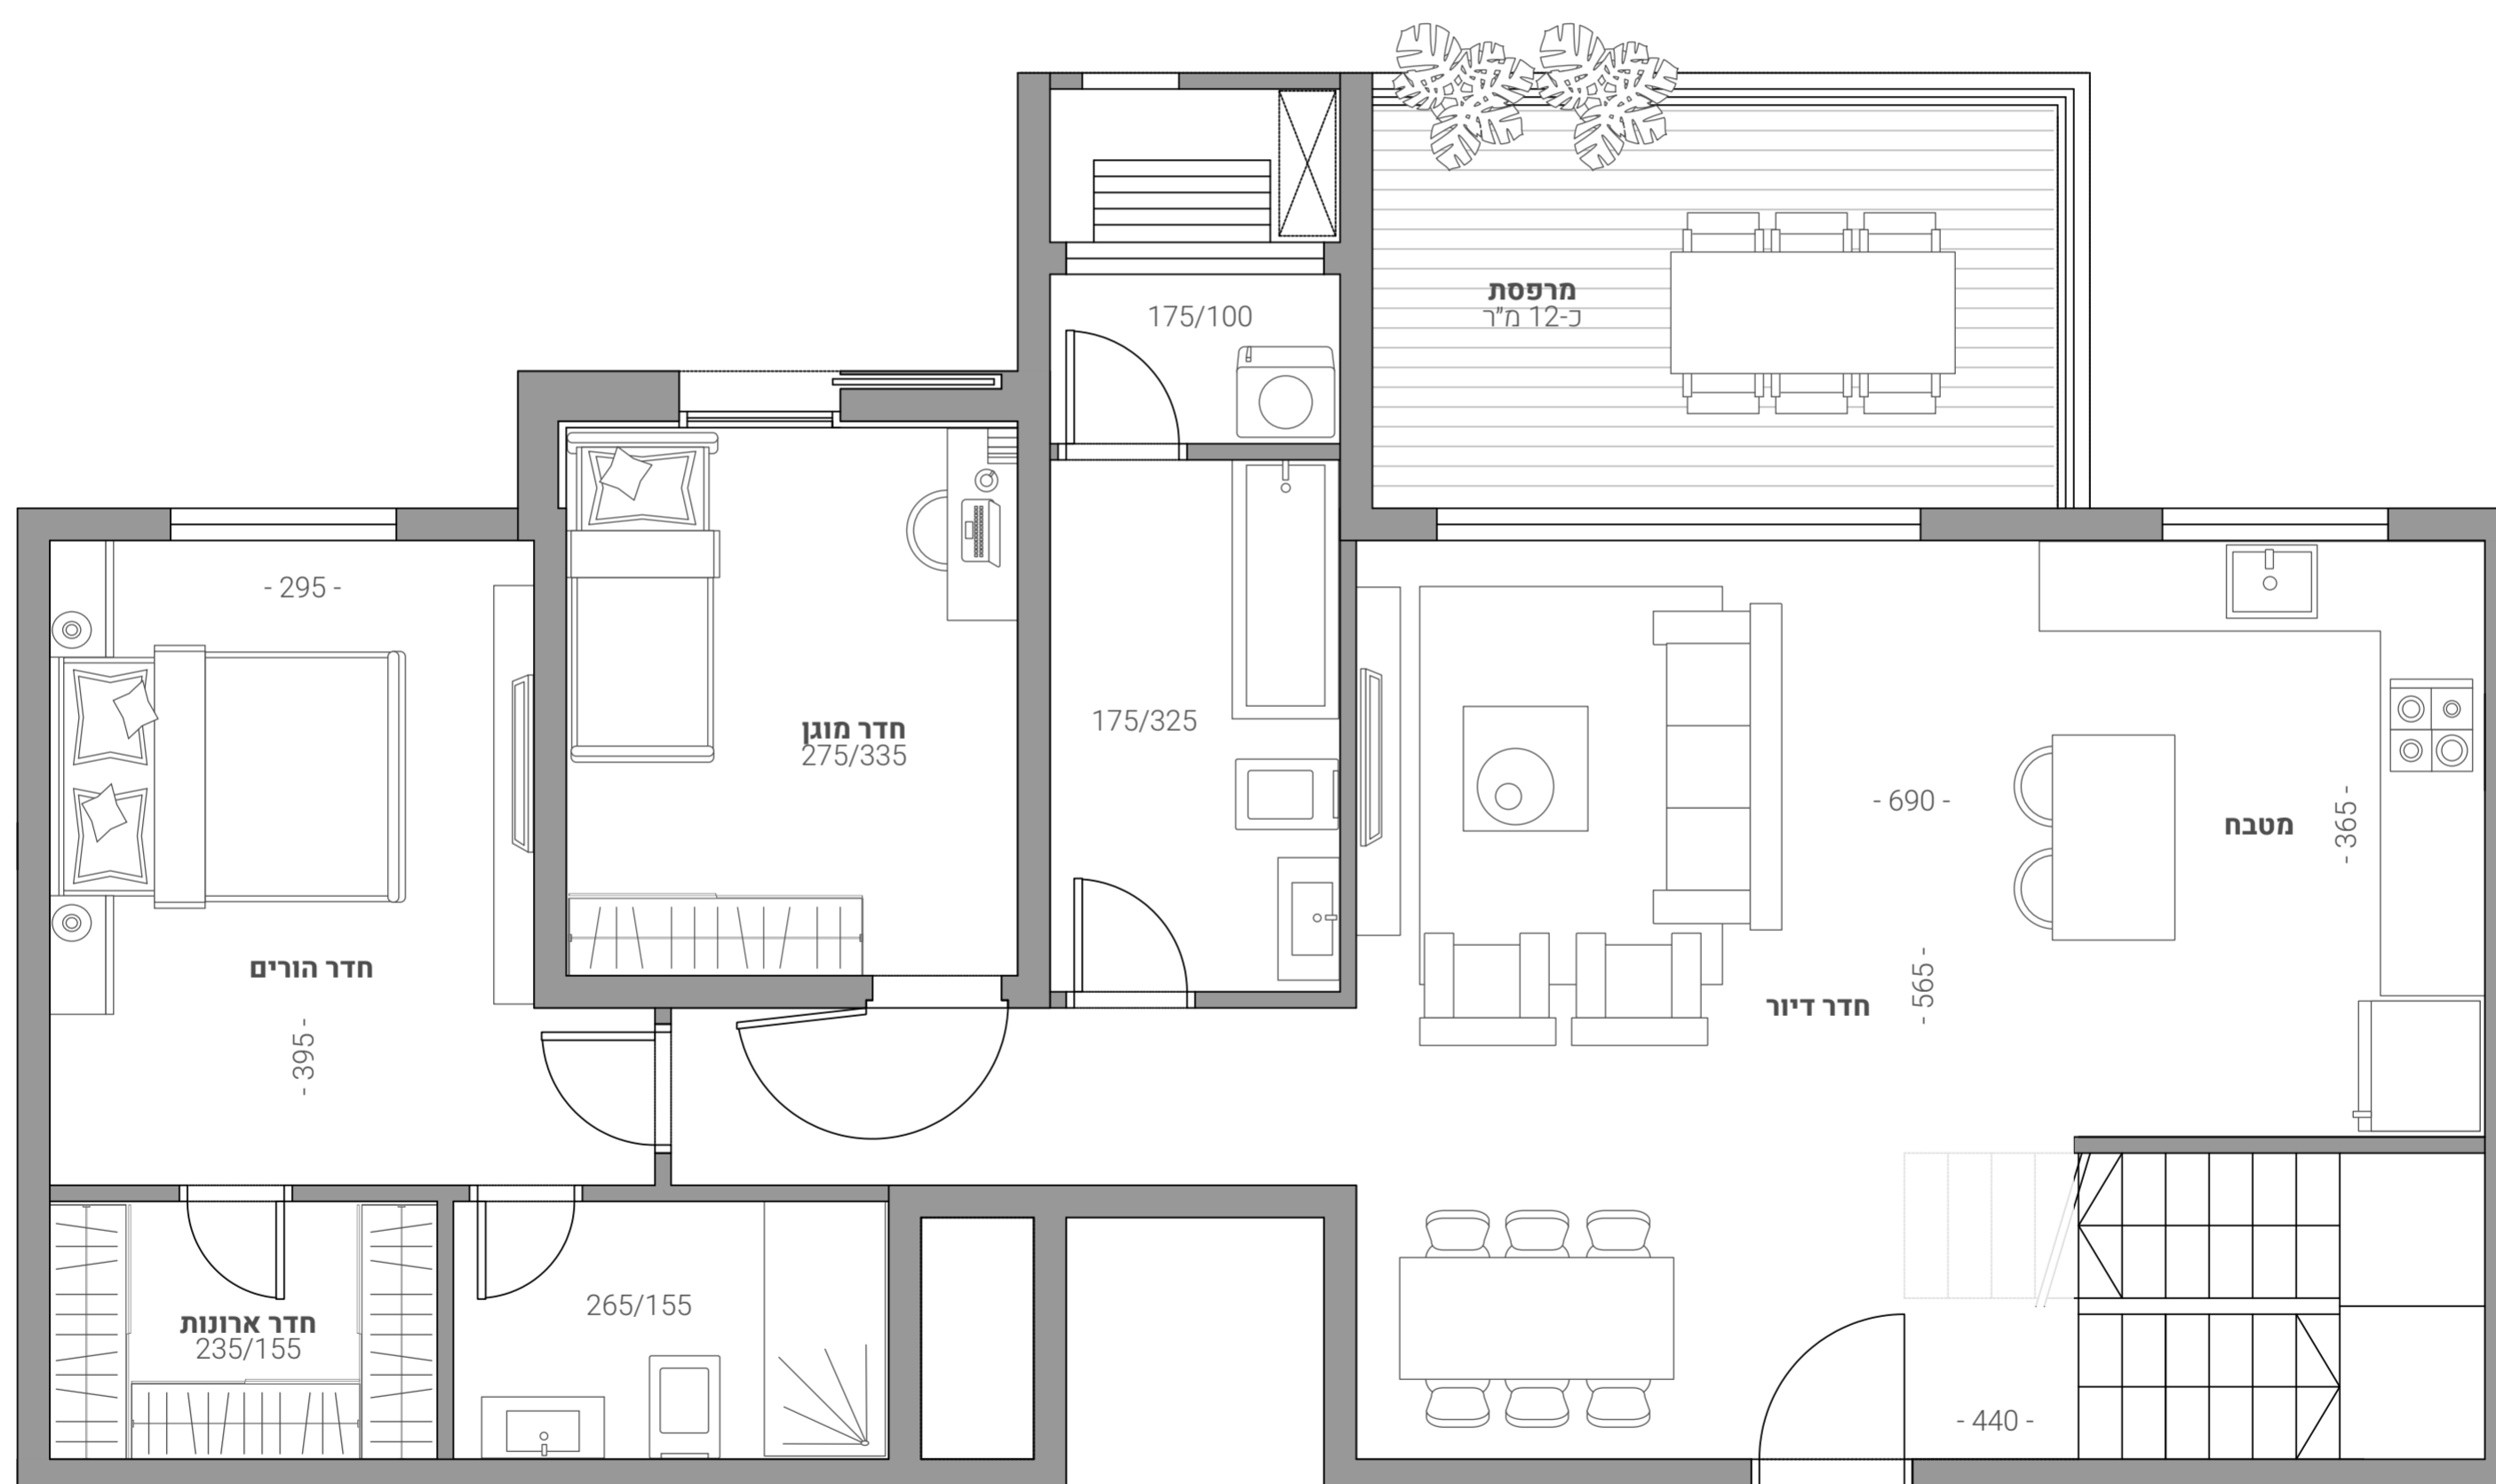