



דופלקס 5 חדרים
דירה 26
קומה י'
צפון

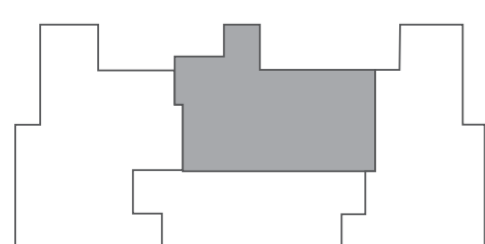

רחוב קטרוני

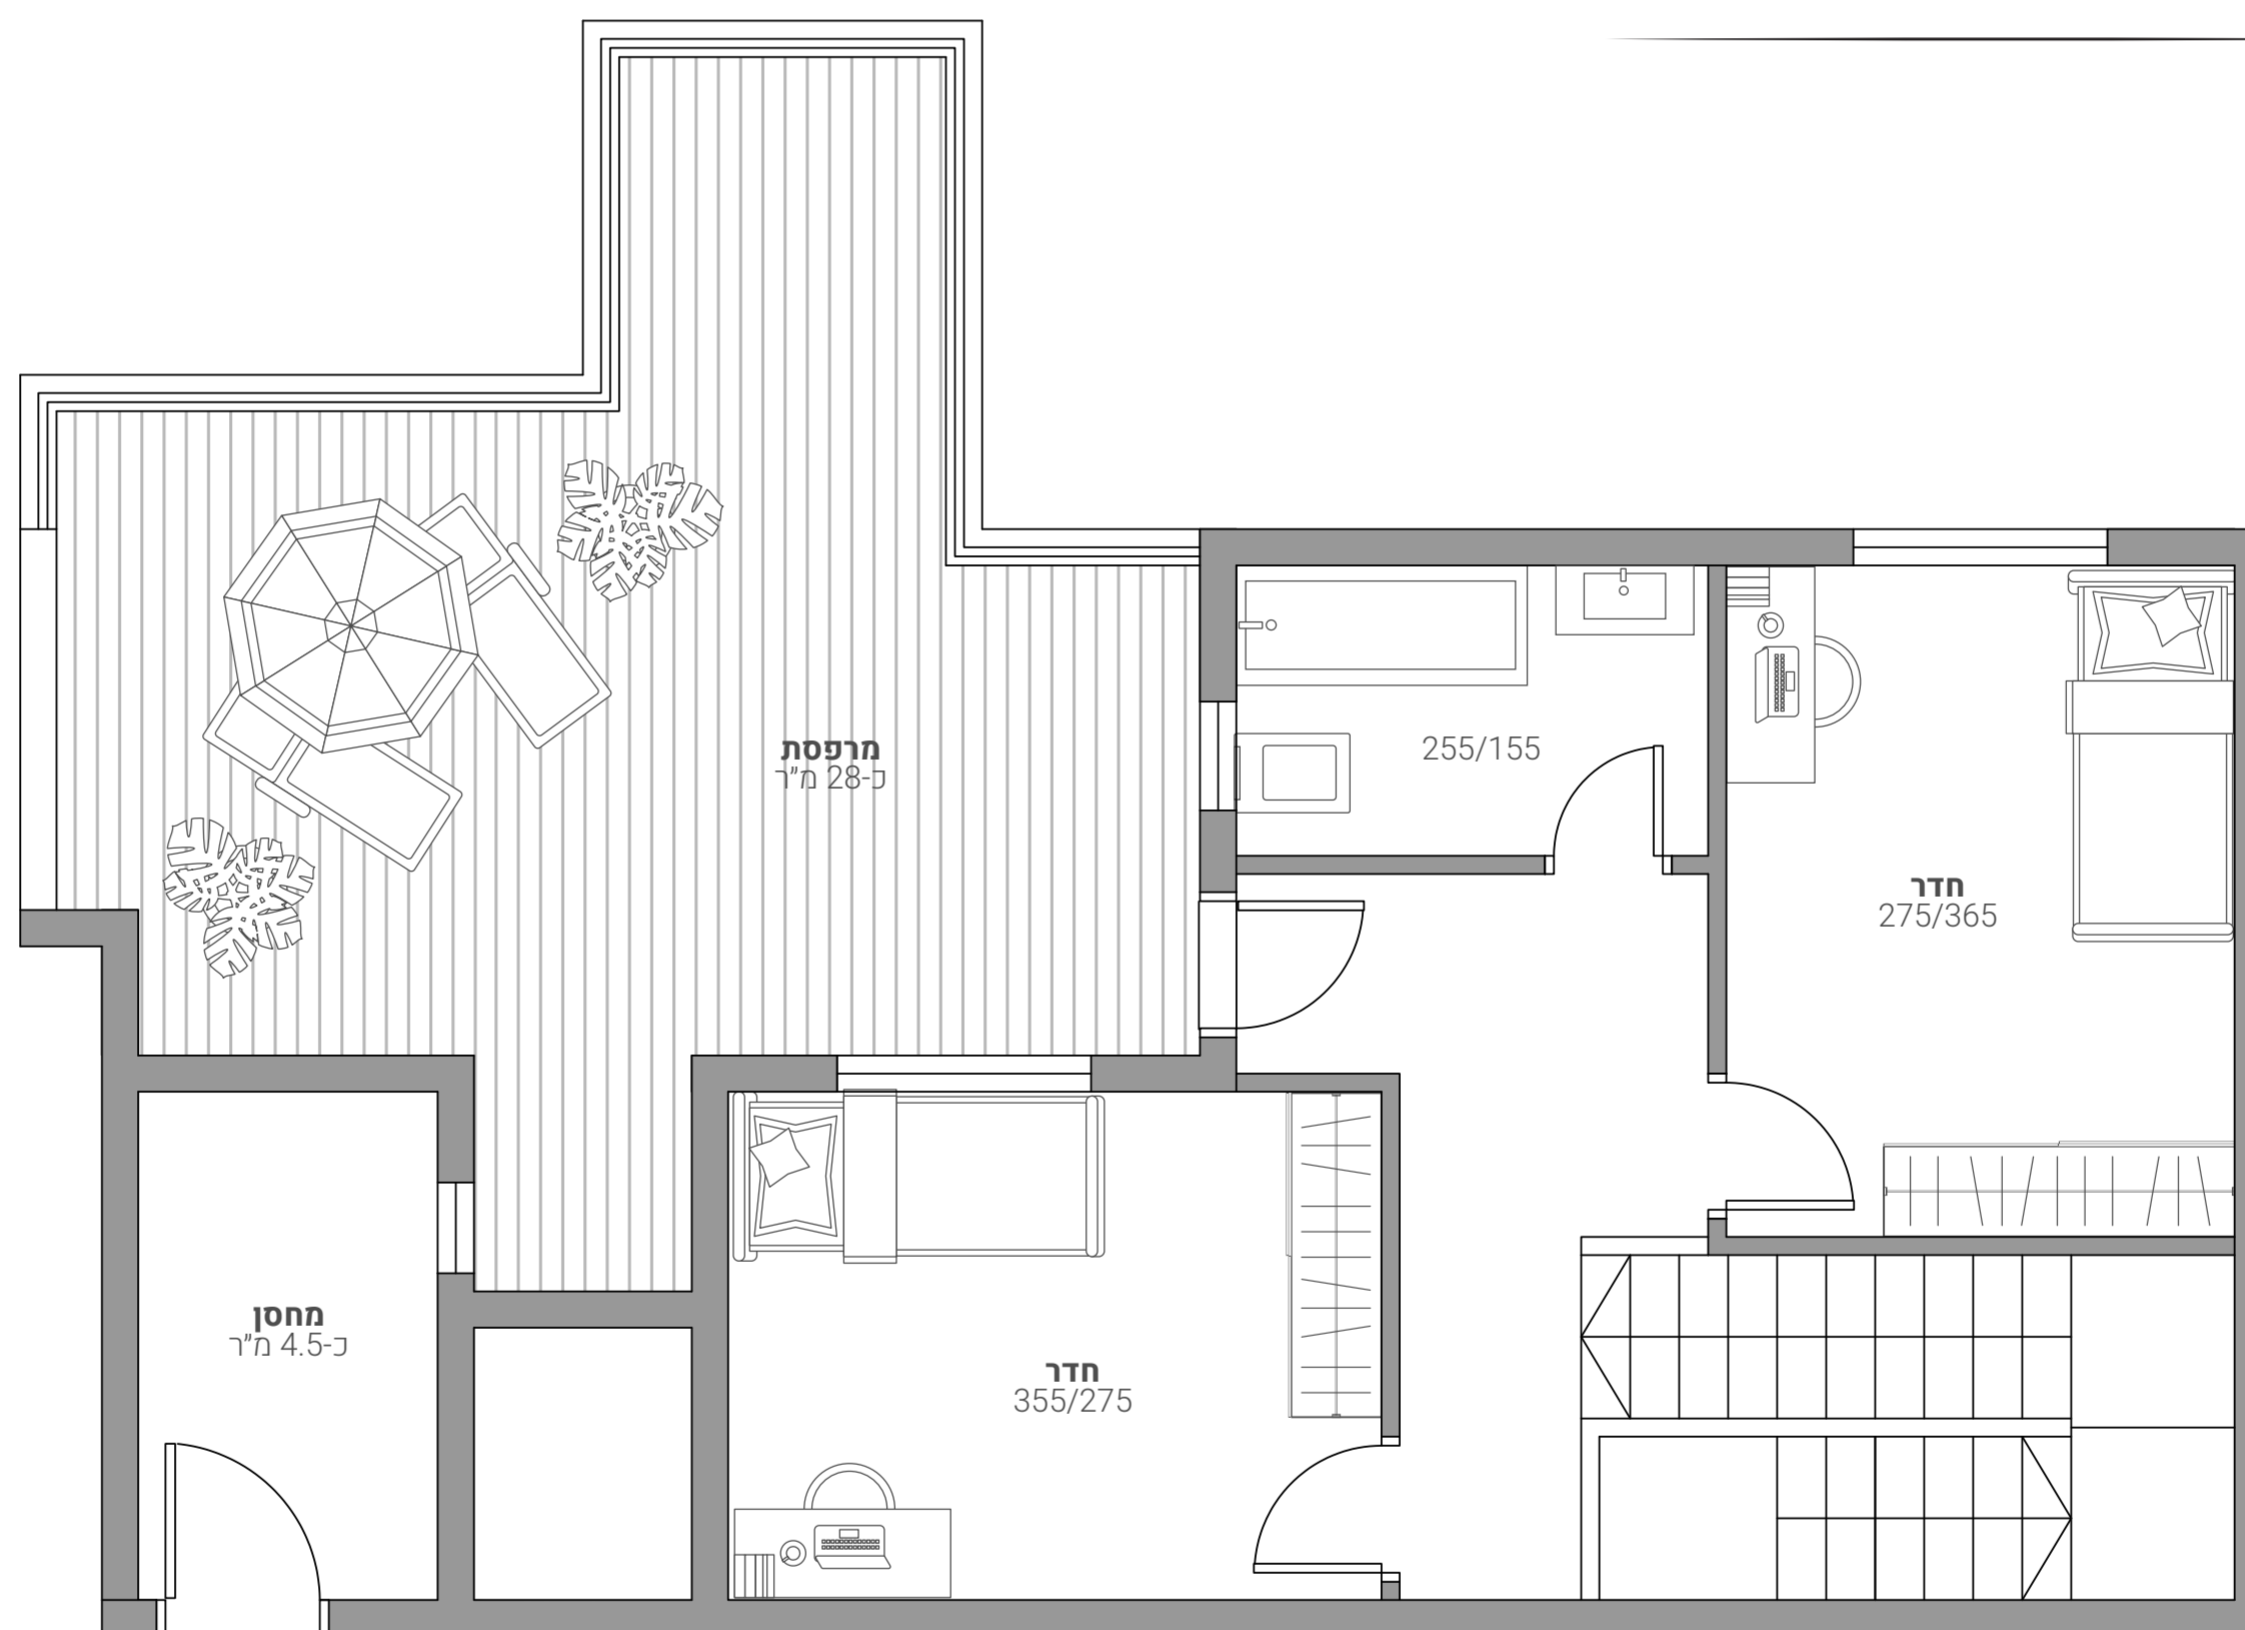