
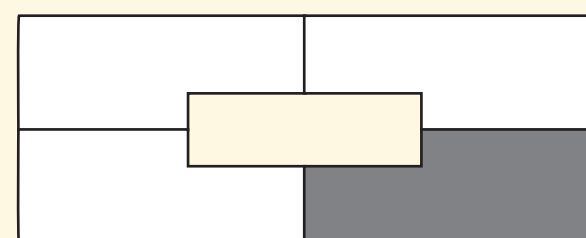
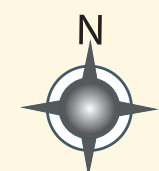


18 קיש

דופלקס 5 חדרים | קומה 34 | דרום מזרח

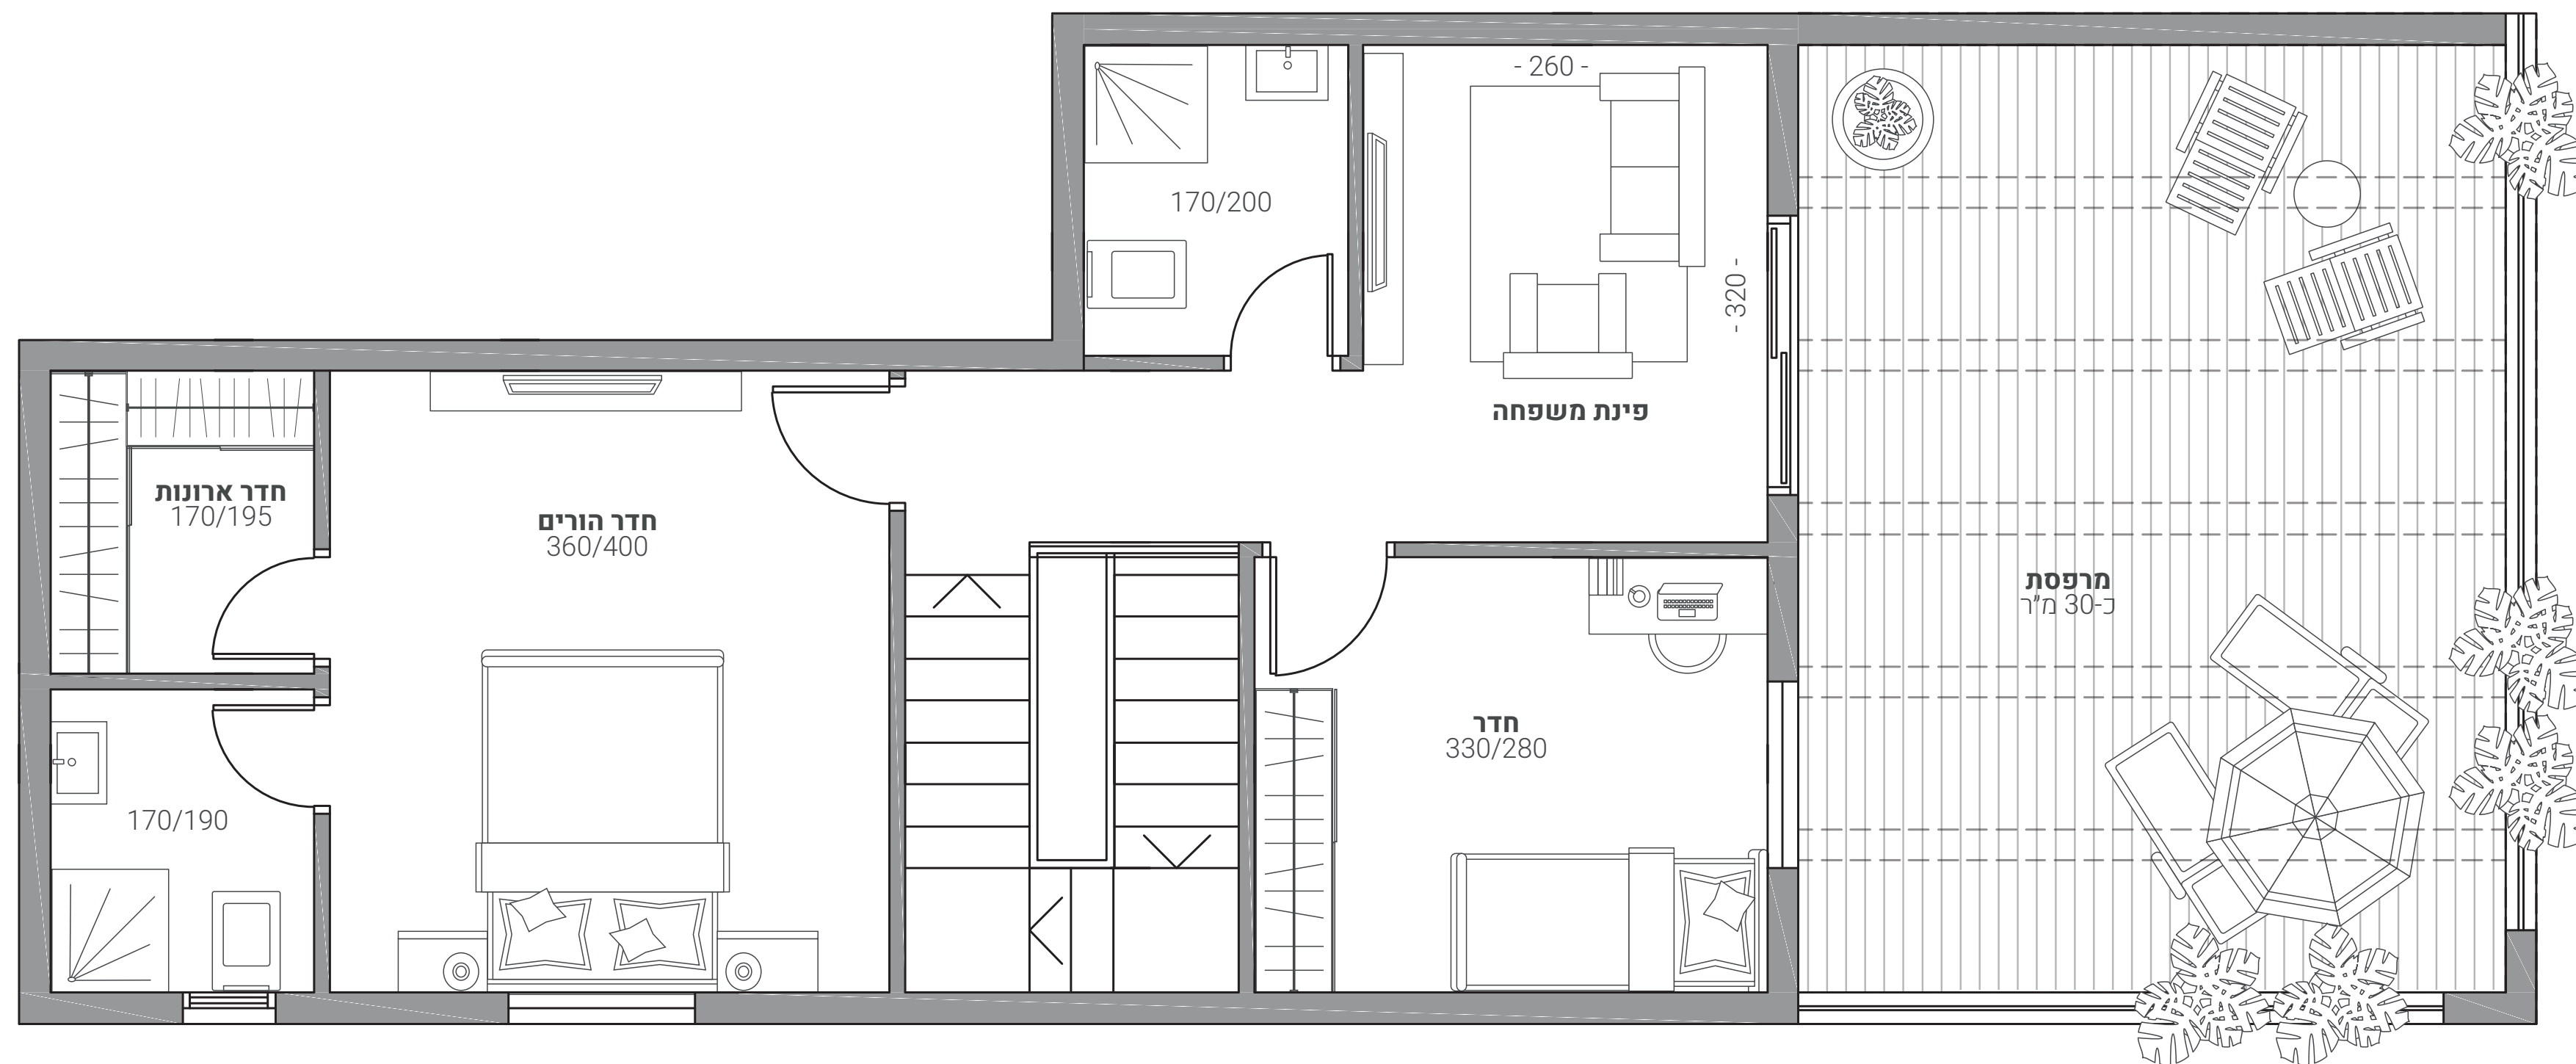

רחוב קיש