




דירת 2 חדרים
21,18

קומות
1-2'

צפון, מזרח

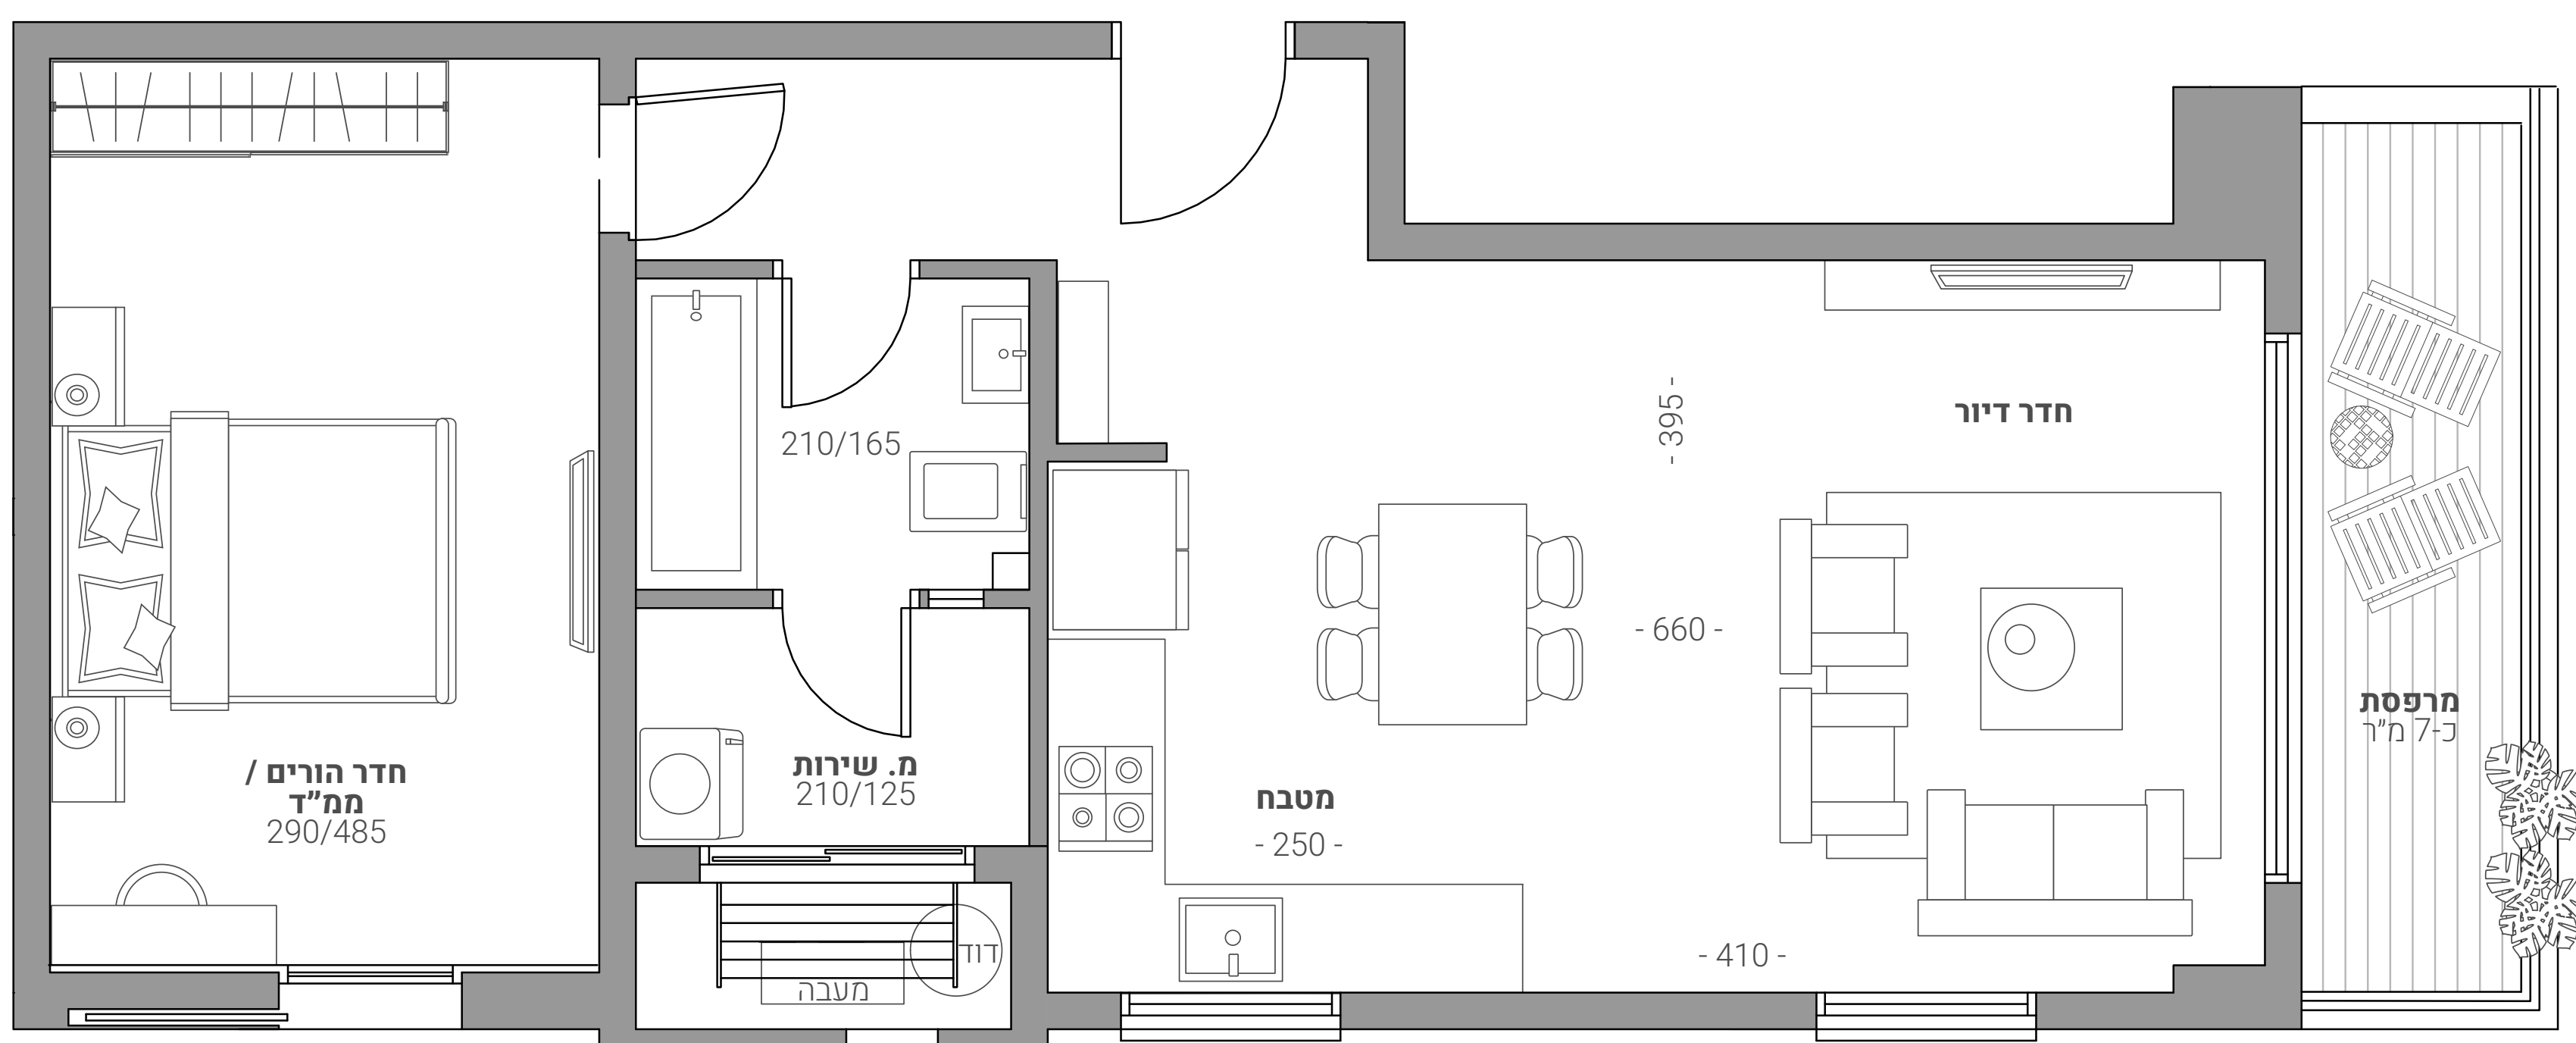

רחוב מוצקיון

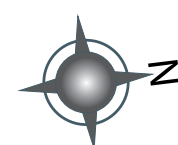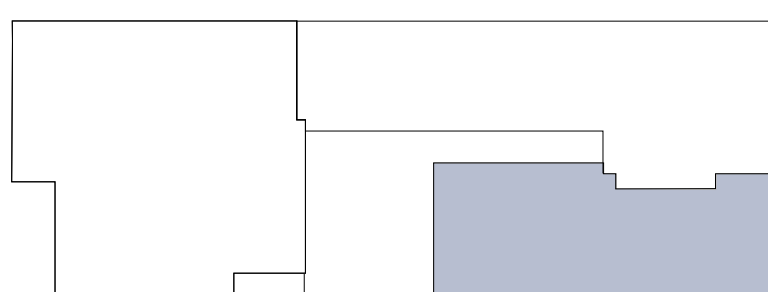

קופמן
יזמות ובנייה



קלאס נכסים
אבי סוזי | המרכז לשיווק פרויקטים

משרד מכירות
*6027

